

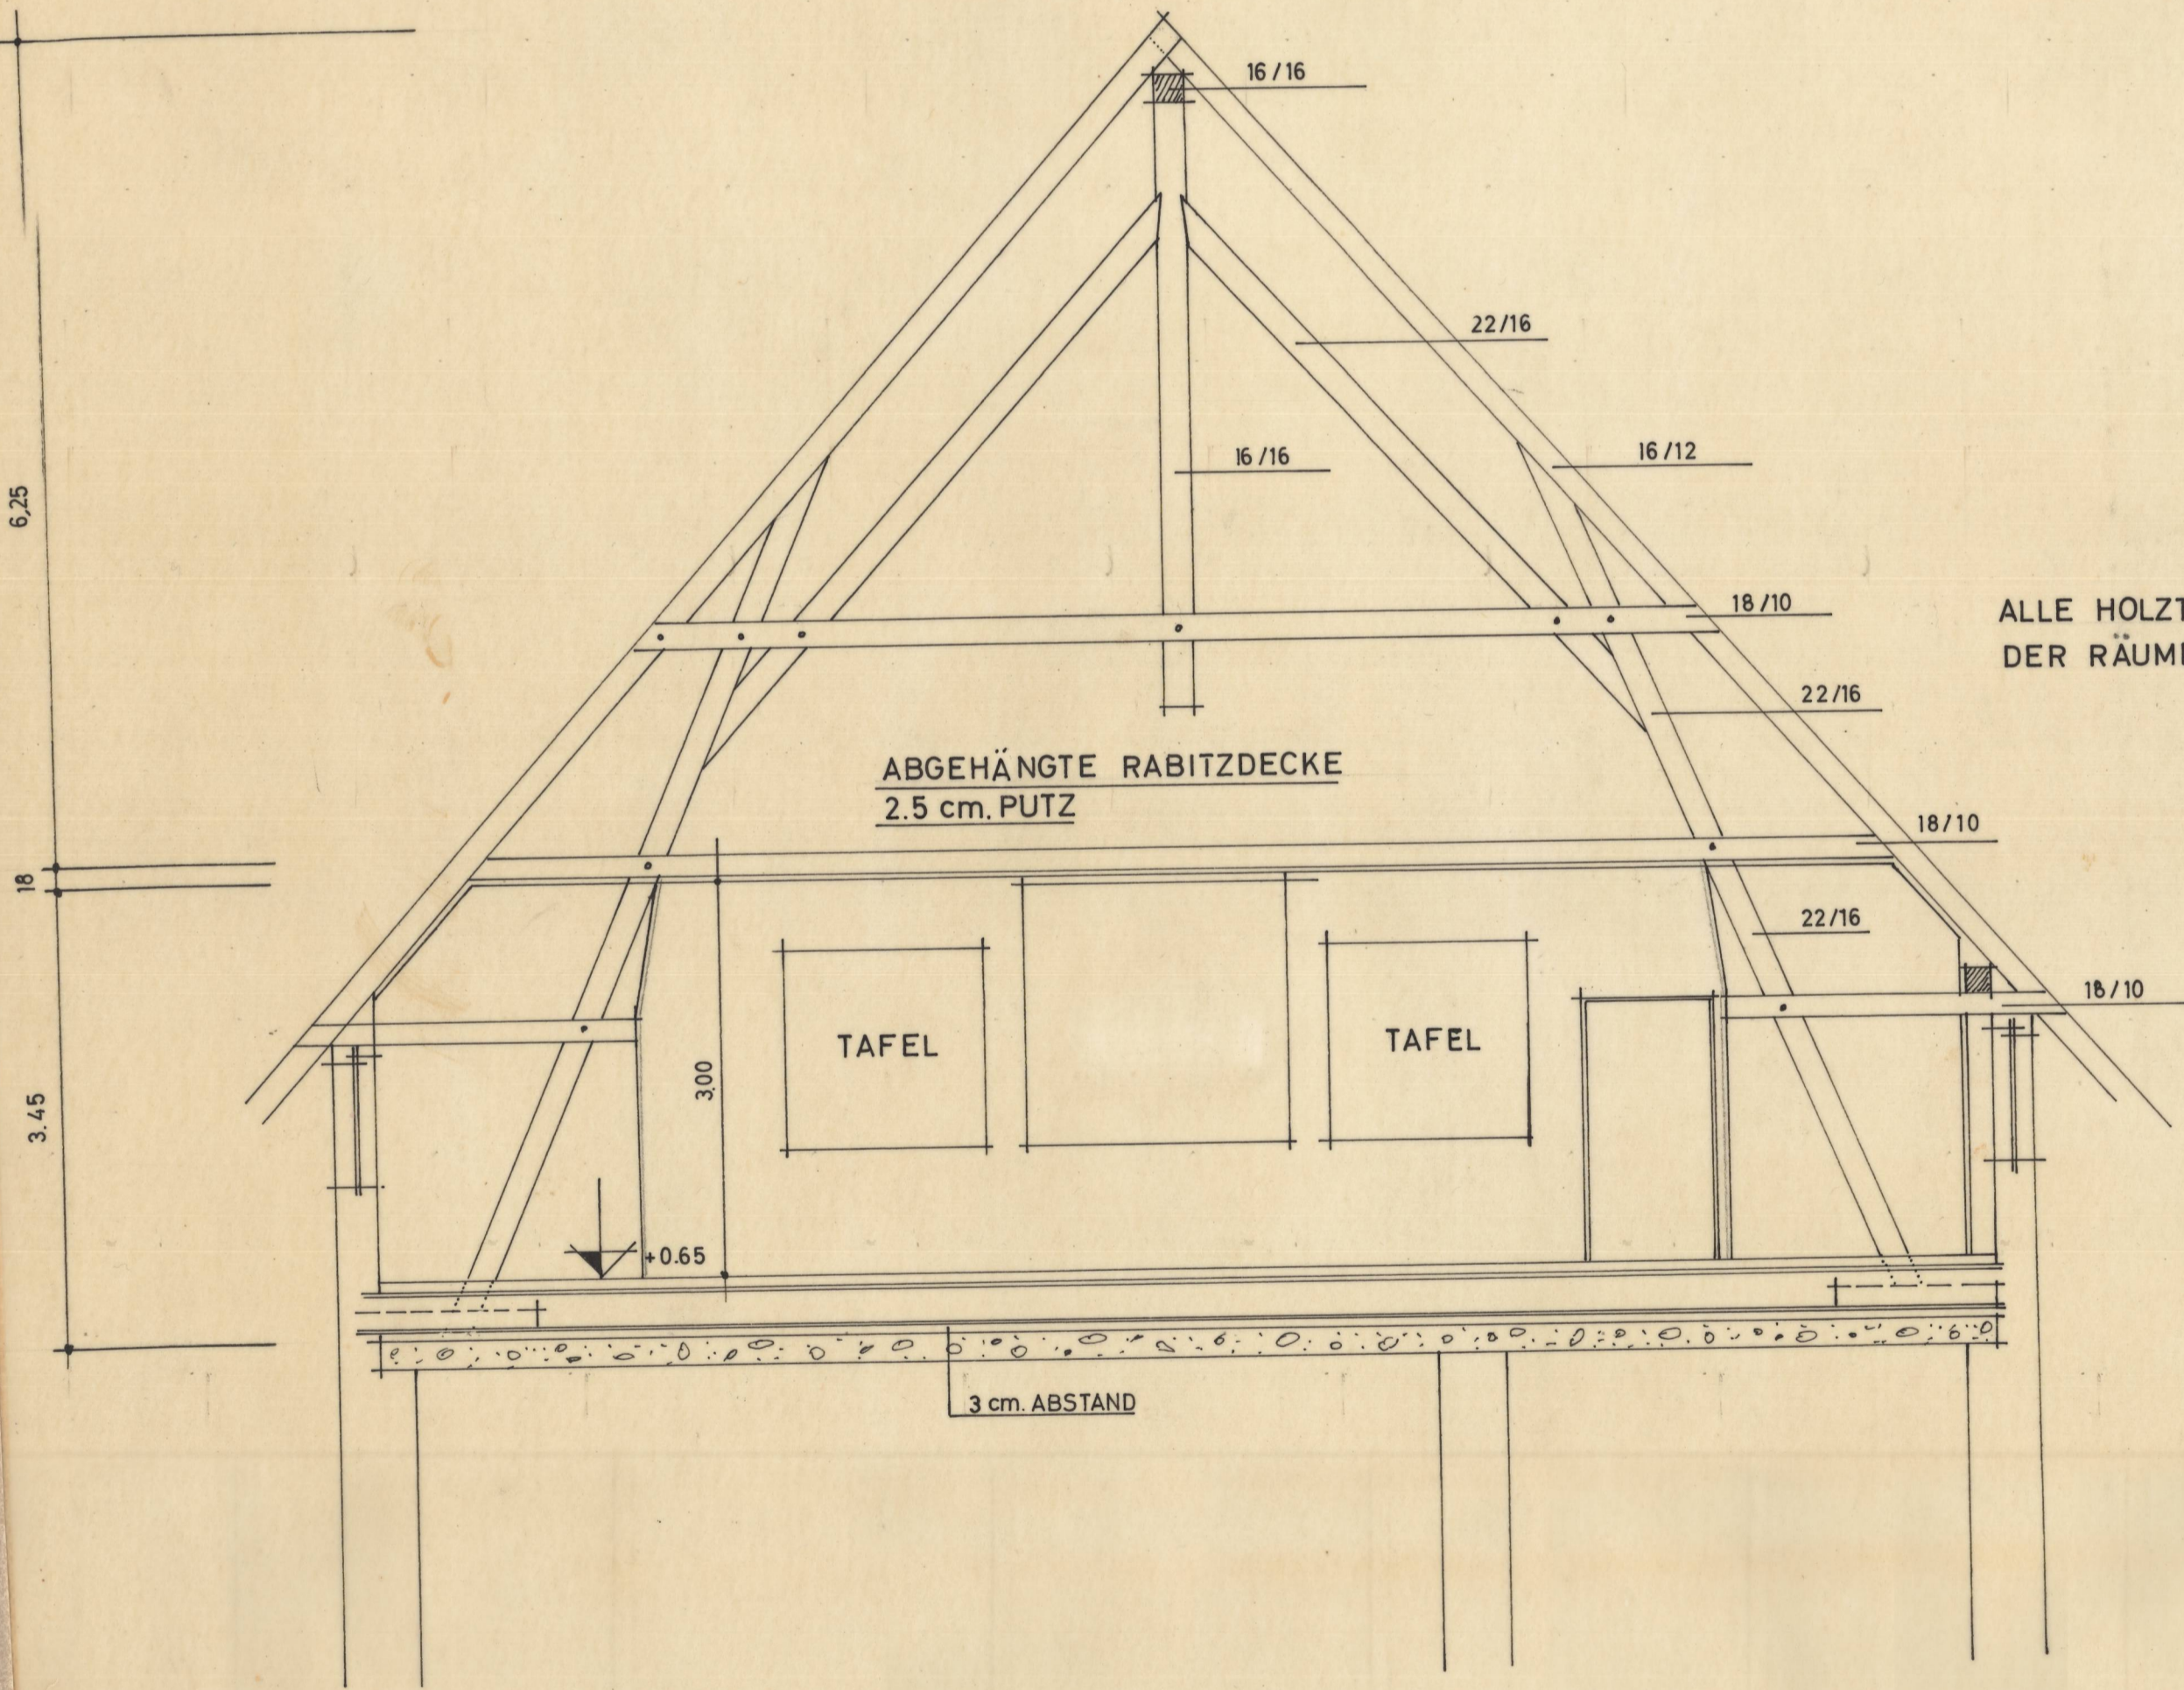


BILDWERFERWAND 3.20 / 2.50 m. a./ ÖFFNUNG MIT KLAPPFLÜGEL U-GLAS VERSEH. b./ BILDWERFERÖFFNUNG

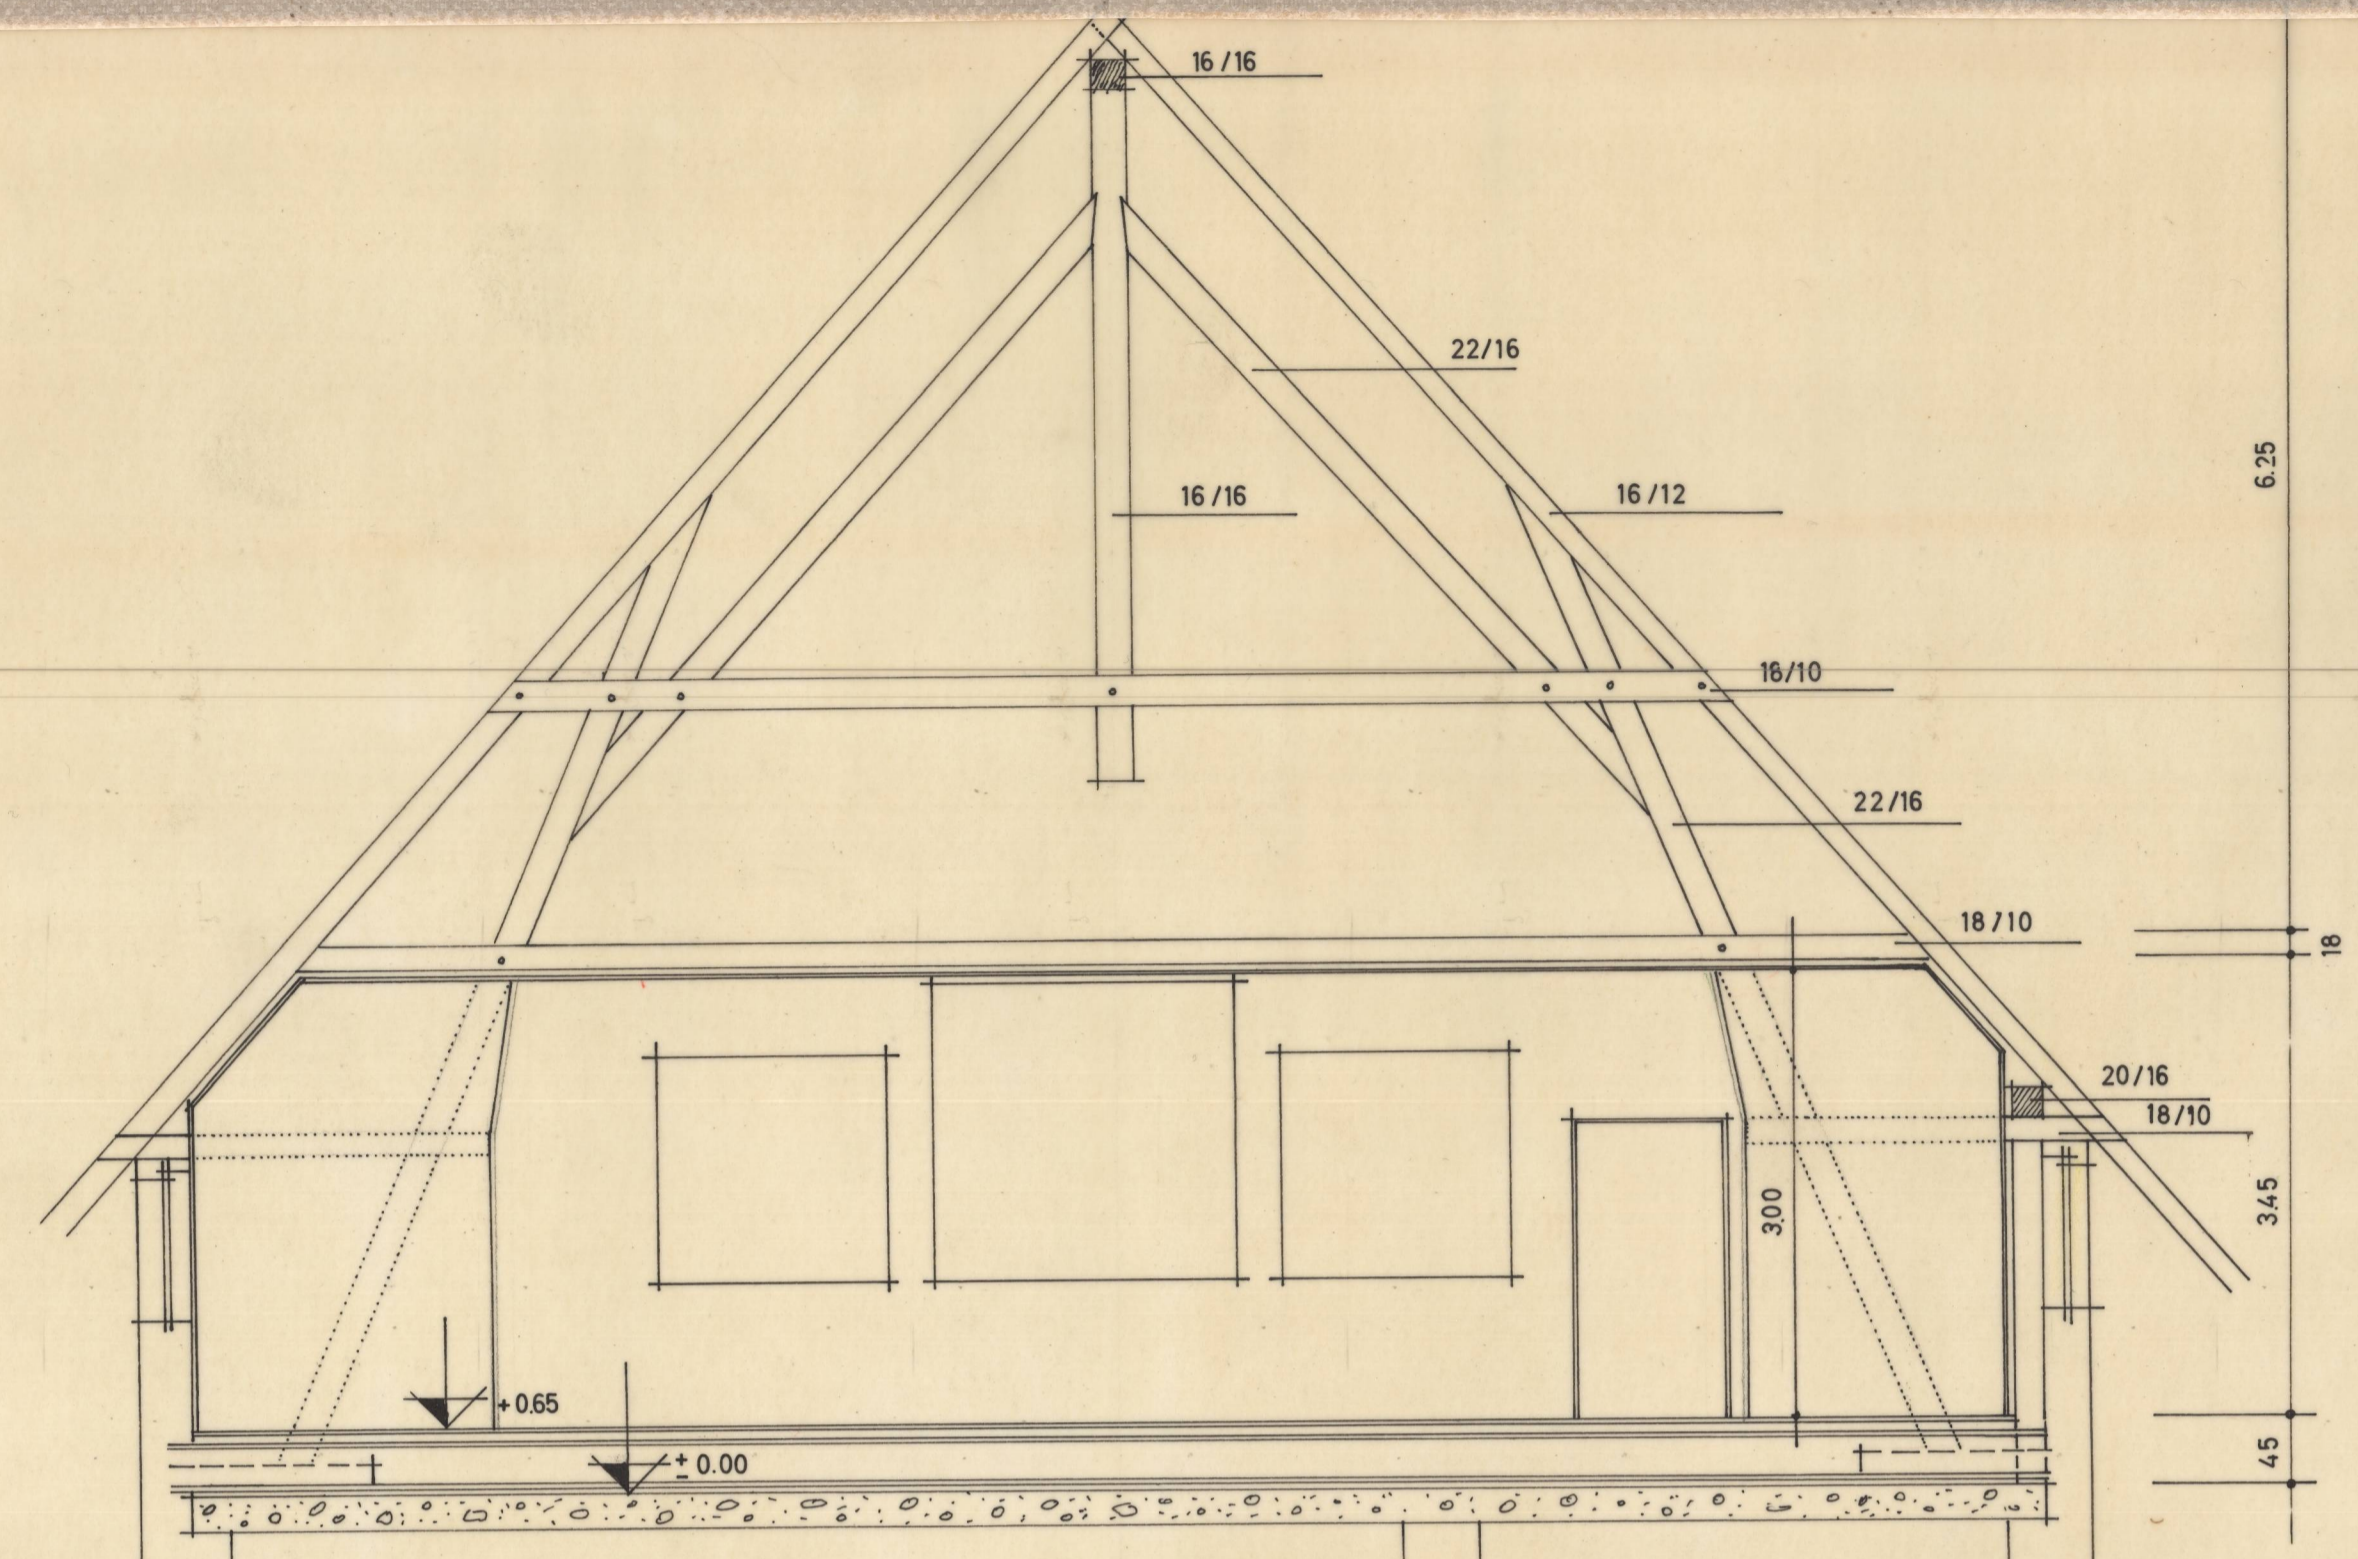

SCHNITT DURCH FILMRAUM

ALLE HOLZTEILE DES DACHSTUHLES (WÄNDE, DECKE USW.) INNERHALB DER RÄUME FEUERHEMMEND VERKLEIDEN

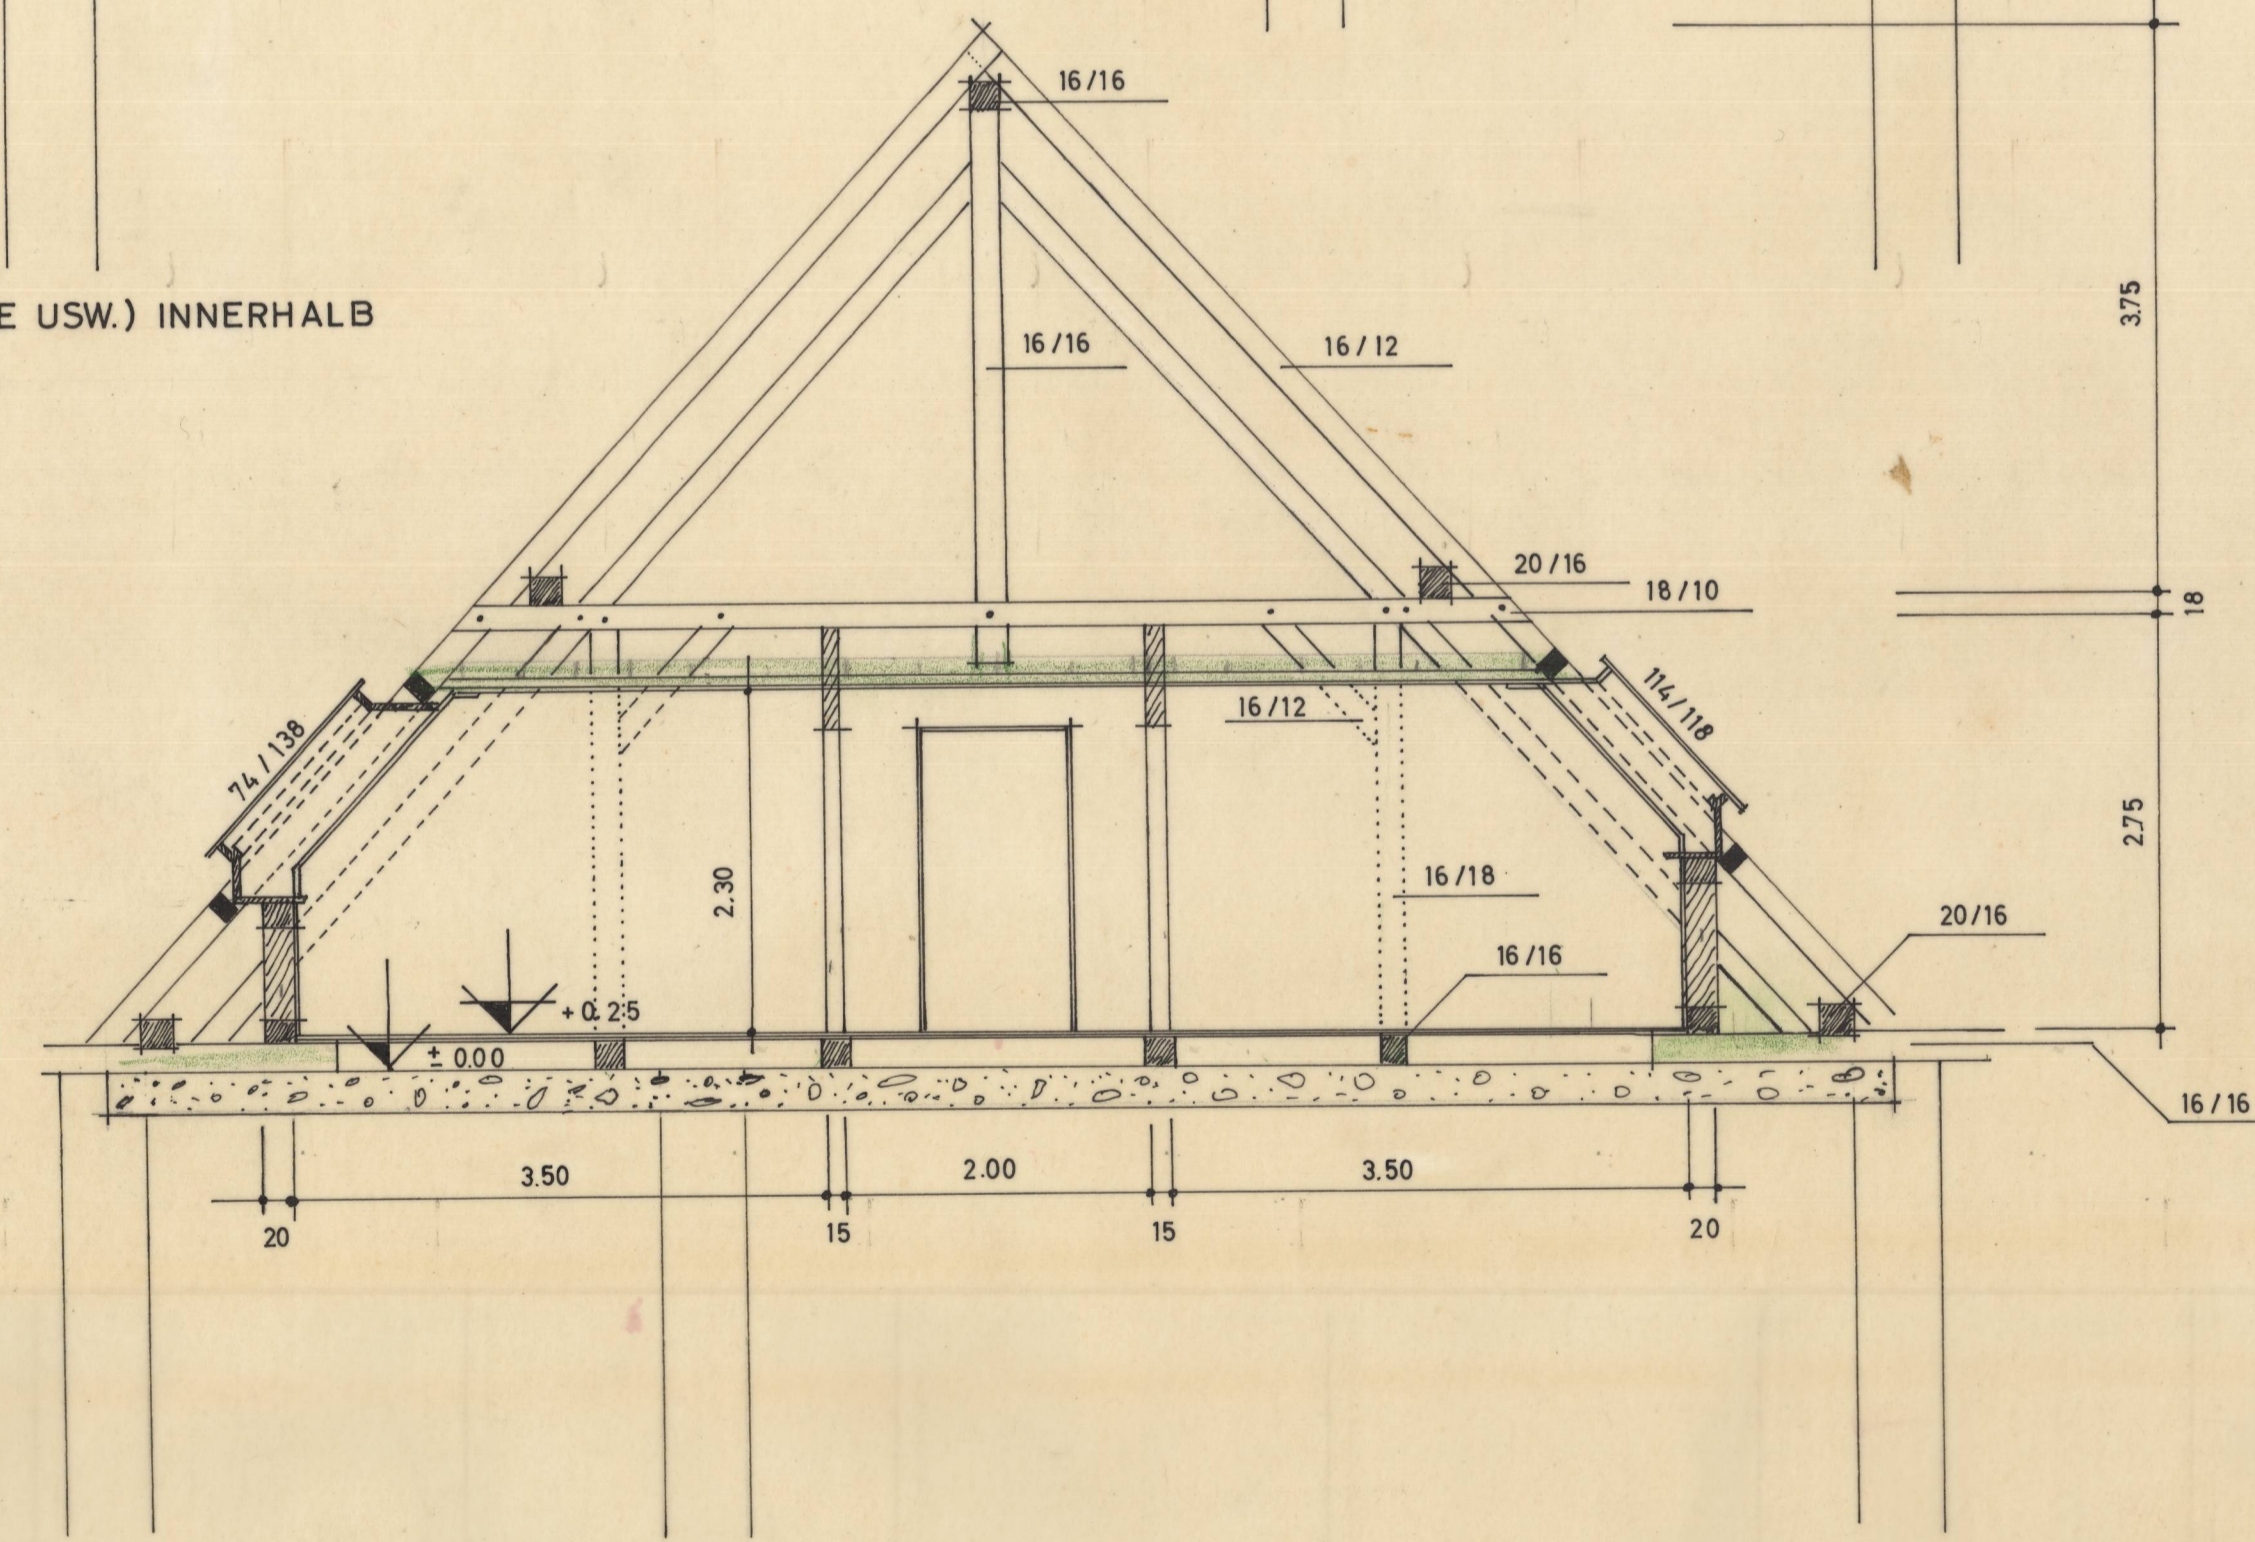

SCHNITT DURCH MUSIKÜBUNGSKABINEN

STADT ERLANGEN HOCHBAUAMT	
CHRISTIAN - ERNST - GYMNASIUM	ZEICHNUNG
DACHGESCHOSS SCHNITT	MASSTAB 1 : 50
NAME GALLA	
DATUM 12. 12. 1963	

4102

2310

No. 402

M.A. -  
Quelle: 19.10.1963

8